


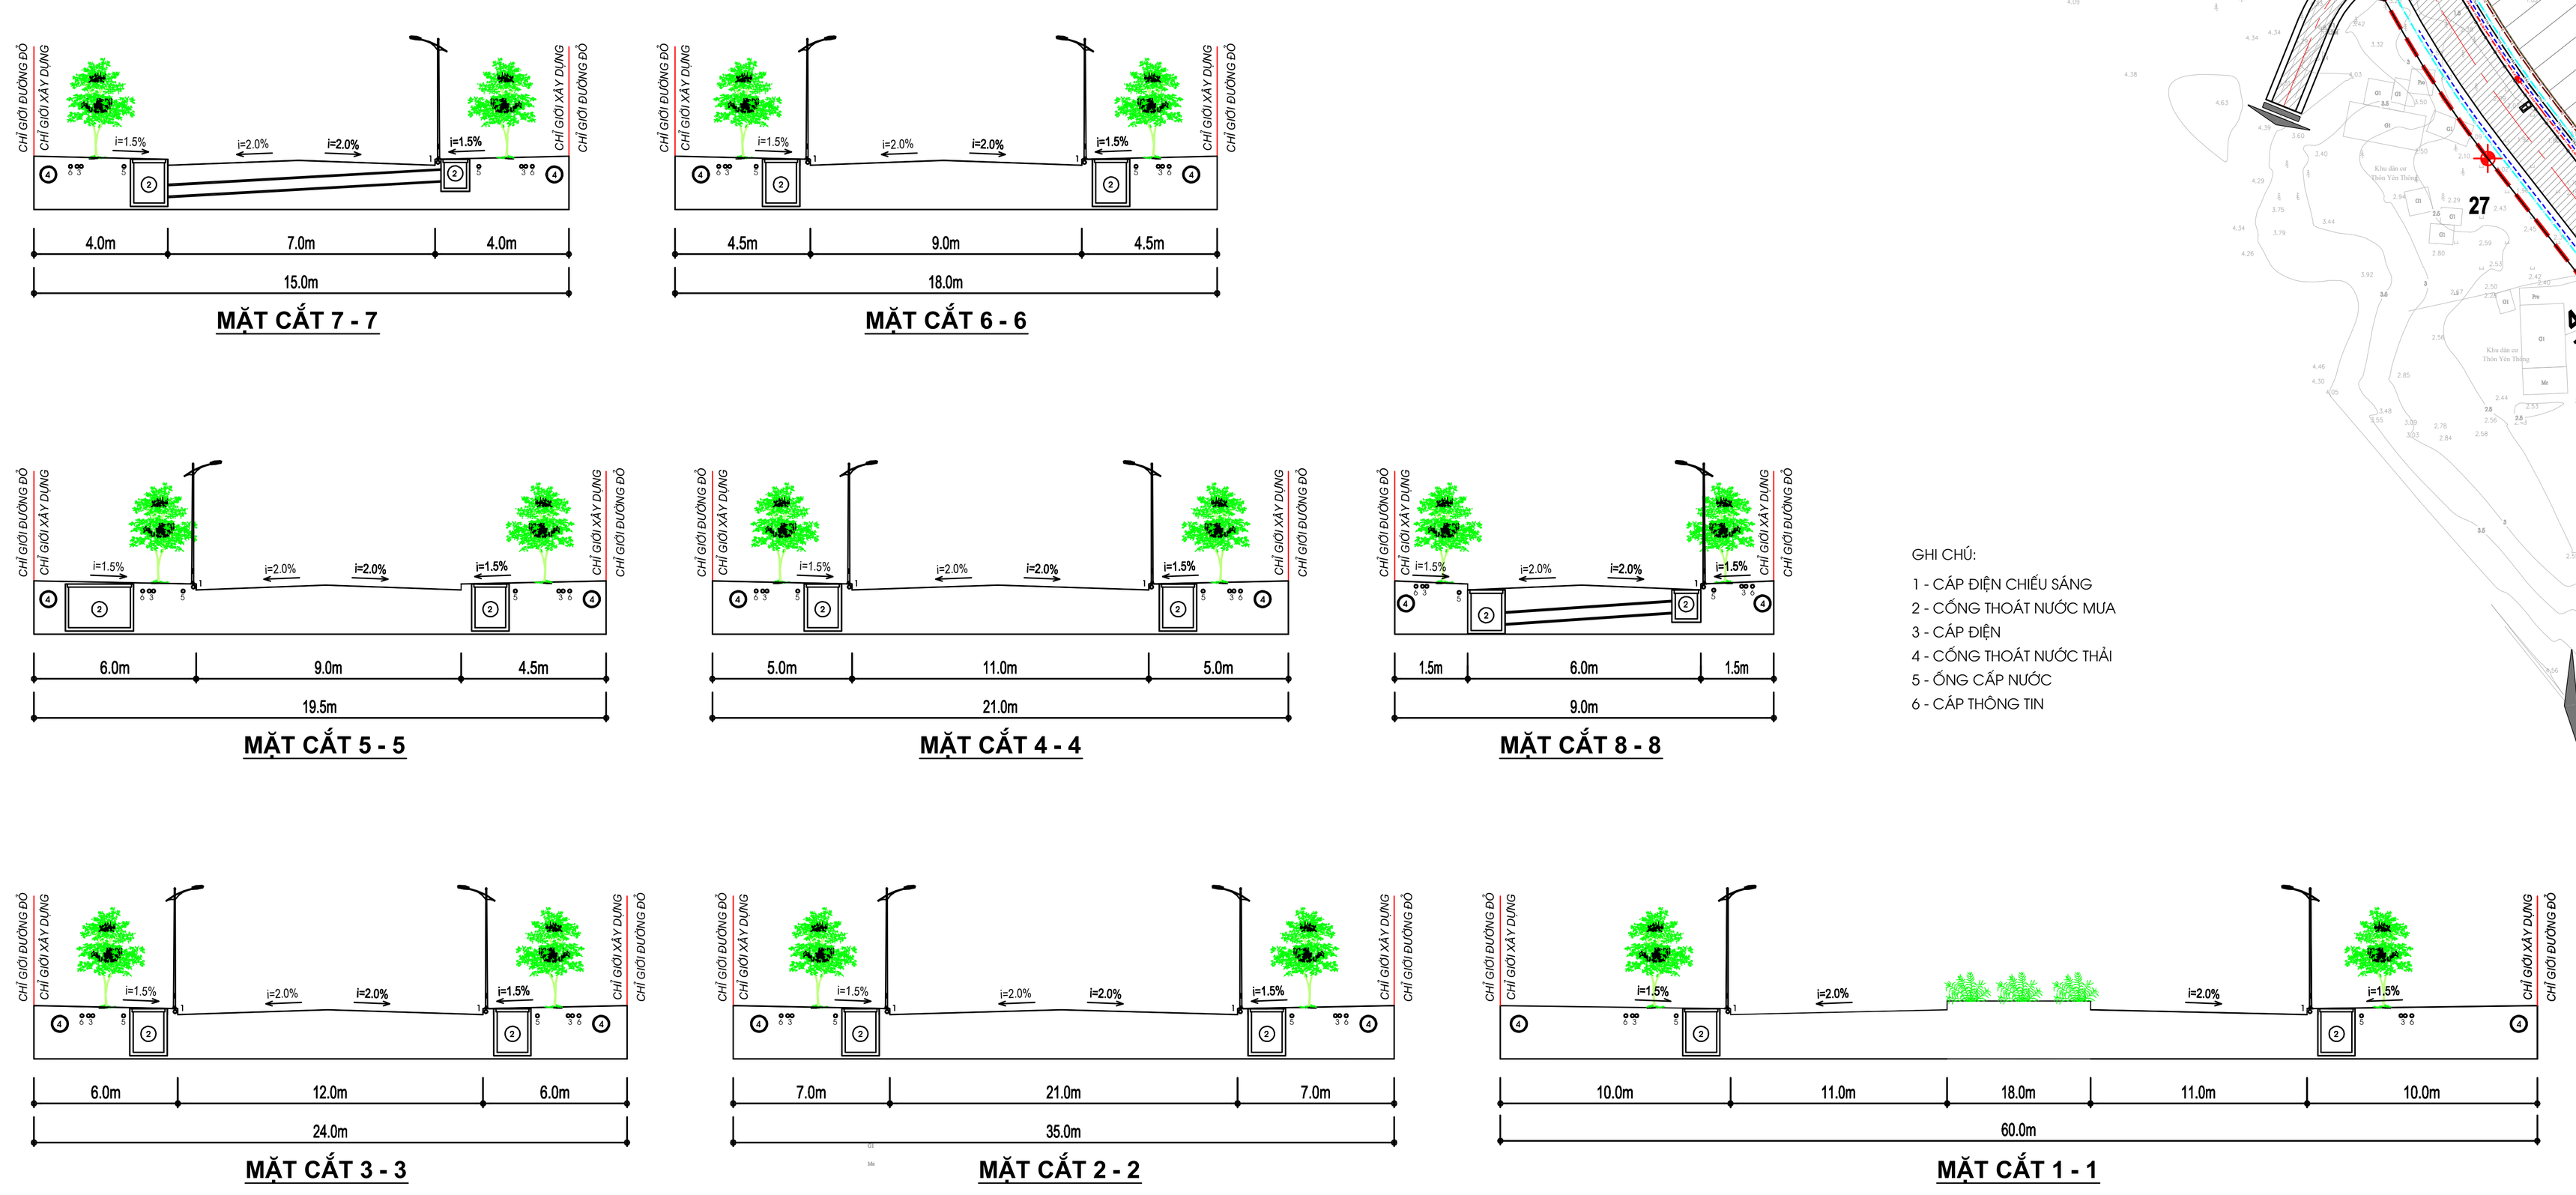

GHI CHÚ:
1 - CÁP ĐIỆN CHIẾU SÁNG
2 - CỐNG THOÁT NƯỚC MƯA
3 - CÁP ĐIỆN
4 - CỐNG THOÁT NƯỚC THẢI
5 - ỐNG CẤP NƯỚC
6 - CÁP THÔNG TIN

KÍ HIỆU:
- RANH GIỚI LẬP QUY HOẠCH
- MỐC RANH GIỚI QUY HOẠCH
- ĐƯỜNG GIAO THÔNG
- KÍ HIỆU MẶT CẮT GIAO THÔNG
- CỐNG TN MƯA QUY HOẠCH
- CỬA XẢ
- HỐ GA
- ĐƯỜNG CỐNG THOÁT NƯỚC THẢI
- ĐƯỜNG ỐNG CẤP NƯỚC
- TUYẾN ỐNG CÁP TTLL
- ĐƯỜNG DÂY 35KV ĐI NGẦM
- CÁP CHIẾU SÁNG
- CÁP SINH HOẠT
- CỘT ĐIỆN
- TRẠM BIẾN ÁP HIỆN TRẠNG
- TRẠM BIẾN ÁP XD MỚI
- TỦ CÔNG TƠ ĐIỆN

CƠ QUAN PHÊ DUYỆT: CHỦ TỊCH
UBND XÃ TIÊN ĐIỀN
KÈM THEO QUYẾT ĐỊNH SỐ: /QĐ-UBND
NGÀY THÁNG NĂM 2026

CƠ QUAN THẨM ĐỊNH: TRƯỞNG PHÒNG
PHÒNG KINH TẾ
KÈM THEO VĂN BẢN SỐ: /KQTĐ-KT
NGÀY THÁNG NĂM 2026

CƠ QUAN TỔ CHỨC LẬP QUY HOẠCH: CHỦ TỊCH
UBND XÃ TIÊN ĐIỀN
KÈM THEO TỜ TRÌNH SỐ: /TTR-UBND
NGÀY THÁNG NĂM 2026

CÔNG TRÌNH - ĐỊA ĐIỂM:
ĐIỀU CHỈNH QUY HOẠCH CHI TIẾT XÂY DỰNG KHU DÂN CƯ TẠI XÃ TIÊN ĐIỀN, TỈNH HÀ TĨNH, TỶ LỆ 1/500
ĐỊA ĐIỂM: XÃ TIÊN ĐIỀN, TỈNH HÀ TĨNH

TÊN BẢN VẼ:
BẢN ĐỒ TỔNG HỢP ĐƯỜNG DÂY, ĐƯỜNG ỐNG KỸ THUẬT

BẢN VẼ: QH - 11	GHÉP: 1 x A0	TỶ LỆ: 1/500	NGÀY: ...../..../ 2026
THIẾT KẾ	KS. NGUYỄN TRÍ ĐẠO		
CHỦ TRÌ	KS. VÕ MINH CƯỜNG		
CHỦ NHIỆM	ThS.KTS. LÊ HỒNG NAM		
TRƯỞNG PHÒNG	KTS. ĐẶNG VĂN THUẬN		
QUẢN LÝ KỸ THUẬT	KS. TRẦN NGỌC HẢI		

GIÁM ĐỐC

ThS.KTS. LÊ HỒNG NAM

CÔNG TY CỔ PHẦN
TƯ VẤN VÀ XÂY DỰNG NT
ĐỊA CHỈ: SỐ 02, NGÁCH 02, NGÕ 75, ĐƯỜNG LÊ KHÔI, PHƯỜNG THÀNH SEN, TỈNH HÀ TĨNH
Điện thoại: 0916 166799 - Email: nttuvanxaydung@gmail.com