
B


0 10 20 30 40 50

1Đv=25m

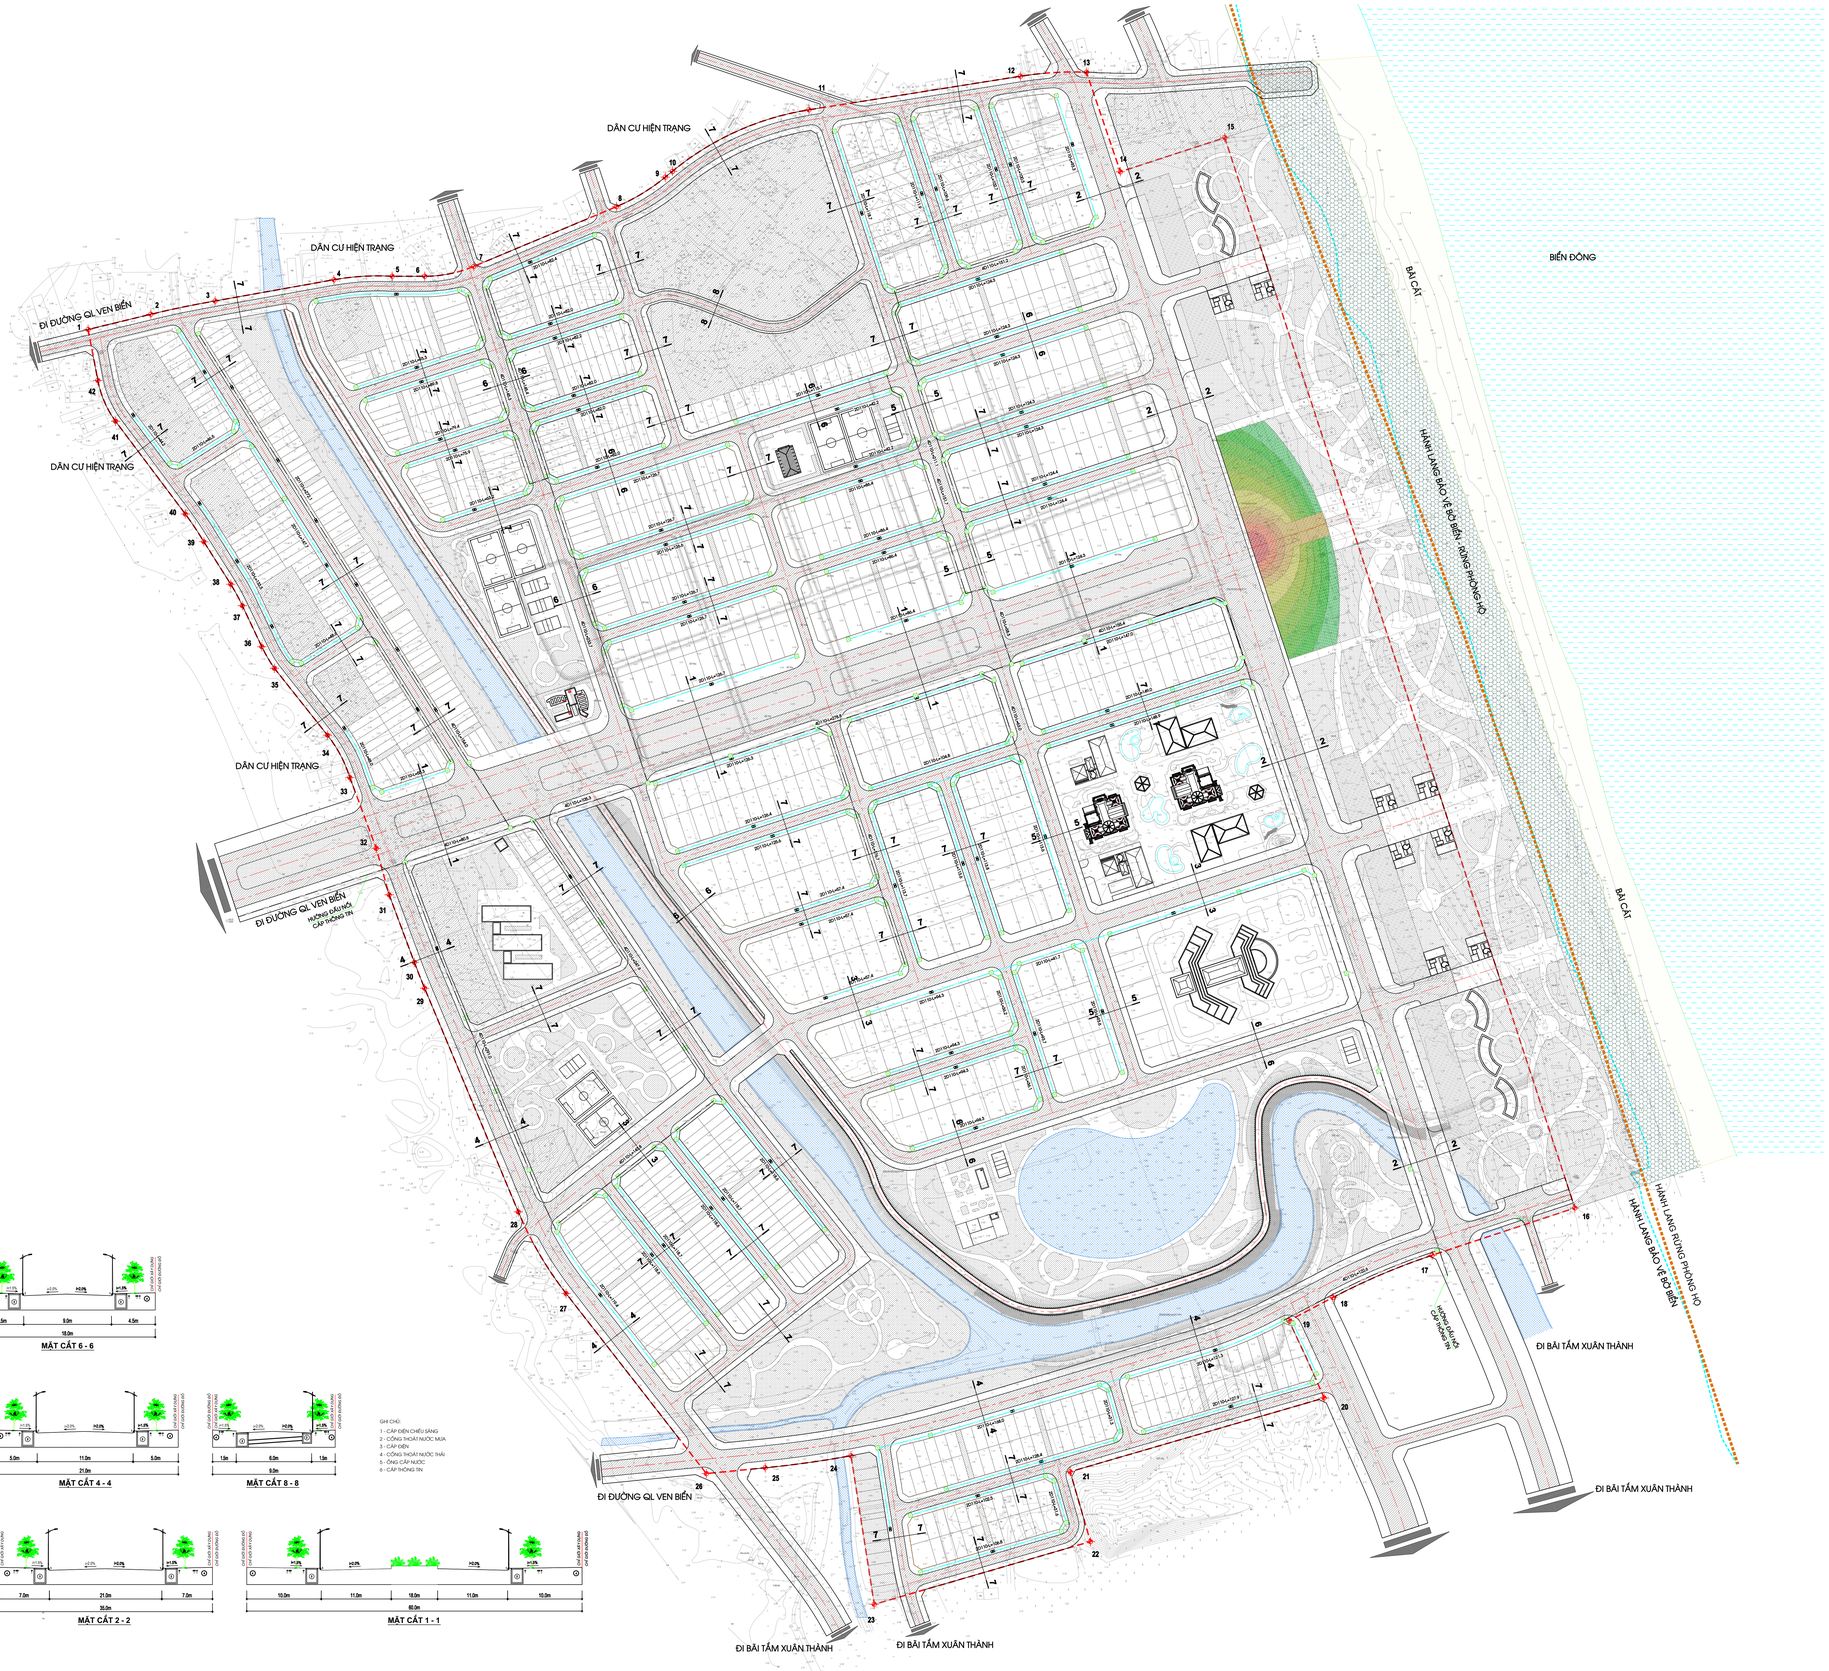


KÍ HIỆU:

- RANH GIỚI LẬP QUY HOẠCH
- MỐC RANH GIỚI QUY HOẠCH
- ĐƯỜNG GIAO THÔNG
- KÍ HIỆU MẶT CẮT GIAO THÔNG
- TUYẾN ỐNG CẤP CHÍNH
- TUYẾN ỐNG CẤP PHỤ
- HỐ GA CÁP
- TỦ CÁP

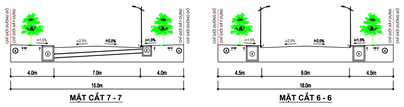

MẶT CẮT 7 - 7

MẶT CẮT 6 - 6

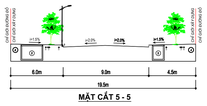


MẶT CẮT 5 - 5

MẶT CẮT 4 - 4

MẶT CẮT 8 - 8

GHI CHÚ

1 - CÁP ĐIỆN CHIẾU SÁNG
2 - CỐNG THOÁT NƯỚC MƯA
3 - CÁP ĐIỆN
4 - CỐNG THOÁT NƯỚC THẢI
5 - ỐNG CẤP NƯỚC
6 - CÁP THÔNG TIN

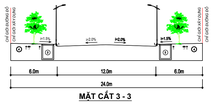

MẶT CẮT 3 - 3

MẶT CẮT 2 - 2

MẶT CẮT 1 - 1

CƠ QUAN PHÊ DUYỆT: UBND XÃ TIÊN ĐIỀN	CHỦ TỊCH
KÈM THEO QUYẾT ĐỊNH SỐ: /QĐ-UBND NGÀY THÁNG NĂM 2026	
CƠ QUAN THẨM ĐỊNH: PHÒNG KINH TẾ	TRƯỞNG PHÒNG
KÈM THEO VĂN BẢN SỐ: /KQTĐ-KT NGÀY THÁNG NĂM 2026	
CƠ QUAN TỔ CHỨC LẬP QUY HOẠCH: UBND XÃ TIÊN ĐIỀN	CHỦ TỊCH
KÈM THEO TỜ TRÌNH SỐ: /TTR-UBND NGÀY THÁNG NĂM 2026	

CÔNG TRÌNH - ĐỊA ĐIỂM:

ĐIỀU CHỈNH QUY HOẠCH CHI TIẾT XÂY DỰNG KHU DÂN CƯ TẠI XÃ TIÊN ĐIỀN, TỈNH HÀ TĨNH, TỶ LỆ 1/500

ĐỊA ĐIỂM: XÃ TIÊN ĐIỀN, TỈNH HÀ TĨNH

TÊN BẢN VẼ:

BẢN ĐỒ QUY HOẠCH HỆ THỐNG THÔNG TIN LIÊN LẠC

BẢN VẼ: QH - 10	GHÉP: 1 x A0	TỶ LỆ: 1/500	NGÀY: ...../...../ 2026
THIẾT KẾ	KS. NGUYỄN TRÍ ĐẠO		
CHỦ TRÌ	KS. VÕ MINH CƯỜNG		
CHỦ NHIỆM	ThS.KTS. LÊ HỒNG NAM		
TRƯỞNG PHÒNG	KTS. ĐẶNG VĂN THUẬN		
QUẢN LÝ KỸ THUẬT	KS. TRẦN NGỌC HẢI		

GIÁM ĐỐC

ThS.KTS. LÊ HỒNG NAM

CÔNG TY CỔ PHẦN
TƯ VẤN VÀ XÂY DỰNG NT
ĐỊA CHỈ: SỐ 02, NGÁCH 02, NGÕ 75, ĐƯỜNG LÊ KHÔI, PHƯỜNG THÀNH SEN, TỈNH HÀ TĨNH
Điện thoại: 0916 166799 - Email: nttvanxaydung@gmail.com